

ALTHARD HUB

2. OG



Objekt Nr. 11

Gesamtfläche 1'114.1 m²

Raumhöhe 2.5 m

Mietzins CHF 240/m² p.a.

Nutzung OFFICE HUB EXPERIENCE HUB
EDUCATION HUB

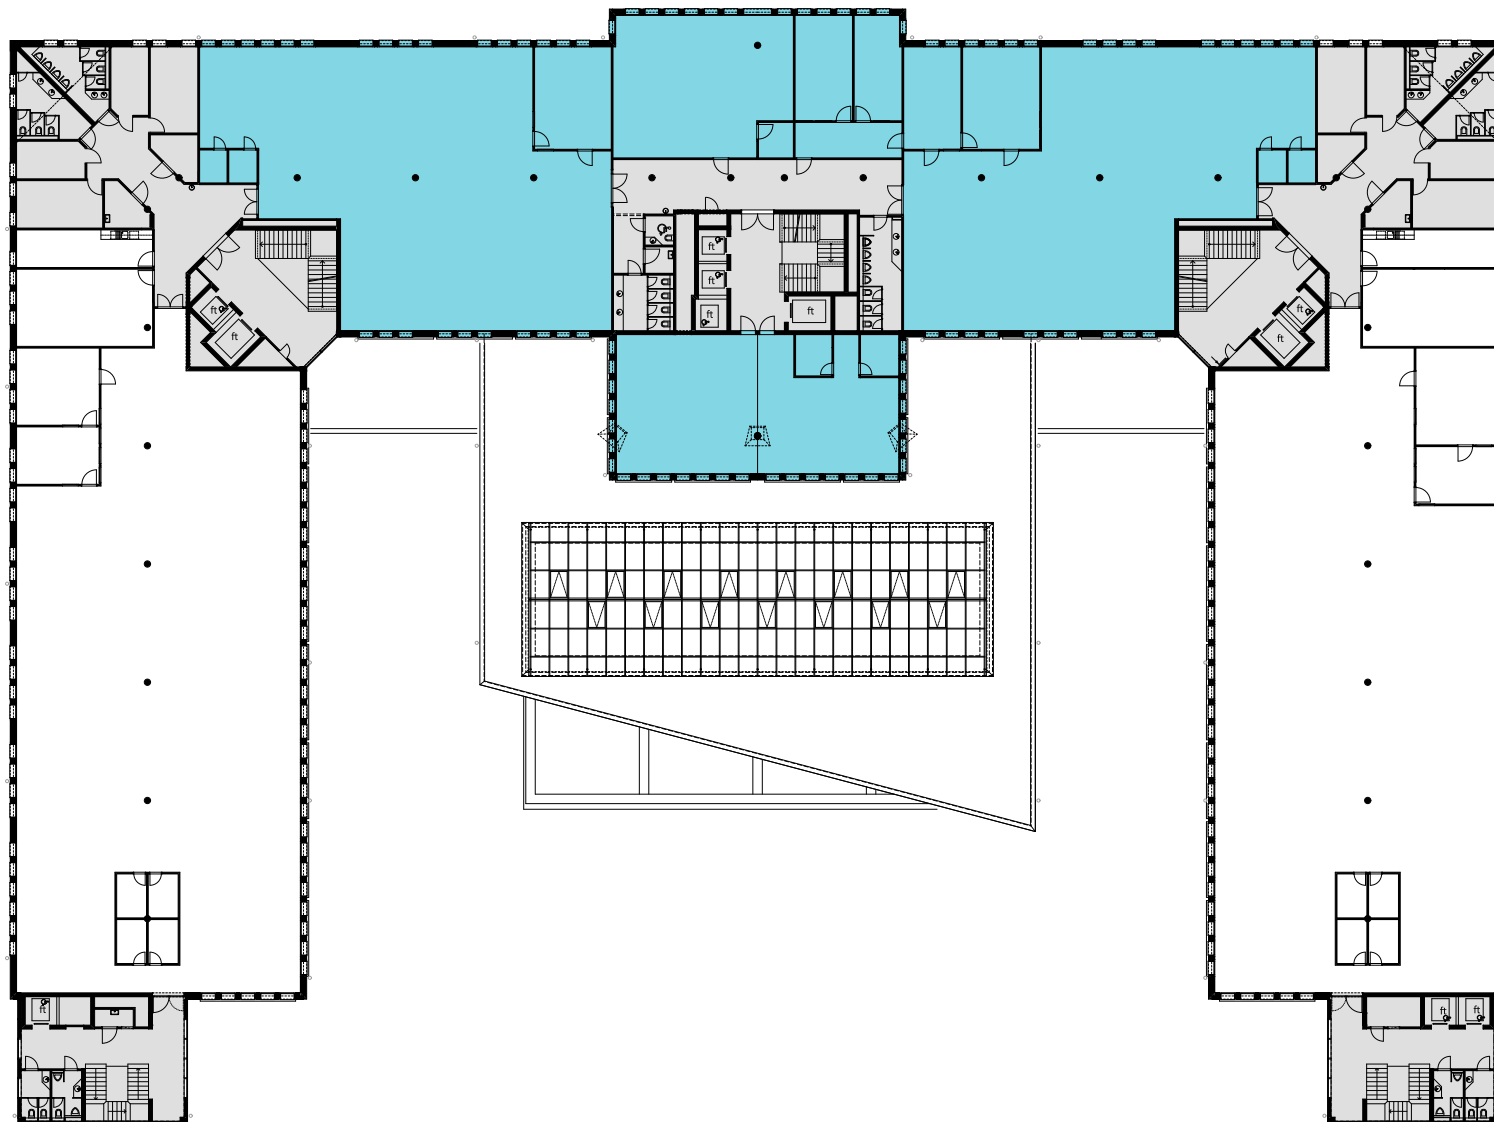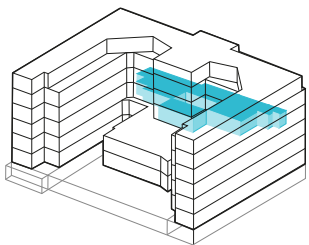

Änderungen und Abweichungen gegenüber den publizierten Angaben bleiben ausdrücklich vorbehalten.

2m 4m 6m 8m 10m

