

ALTHARD HUB

UG



Objekt Nr. 3

Gesamtfläche 79.28 m²

Raumhöhe 2.5 m

Mietzins CHF 110/m² p.a.

Nutzung OFFICE HUB EXPERIENCE HUB
EDUCATION HUB

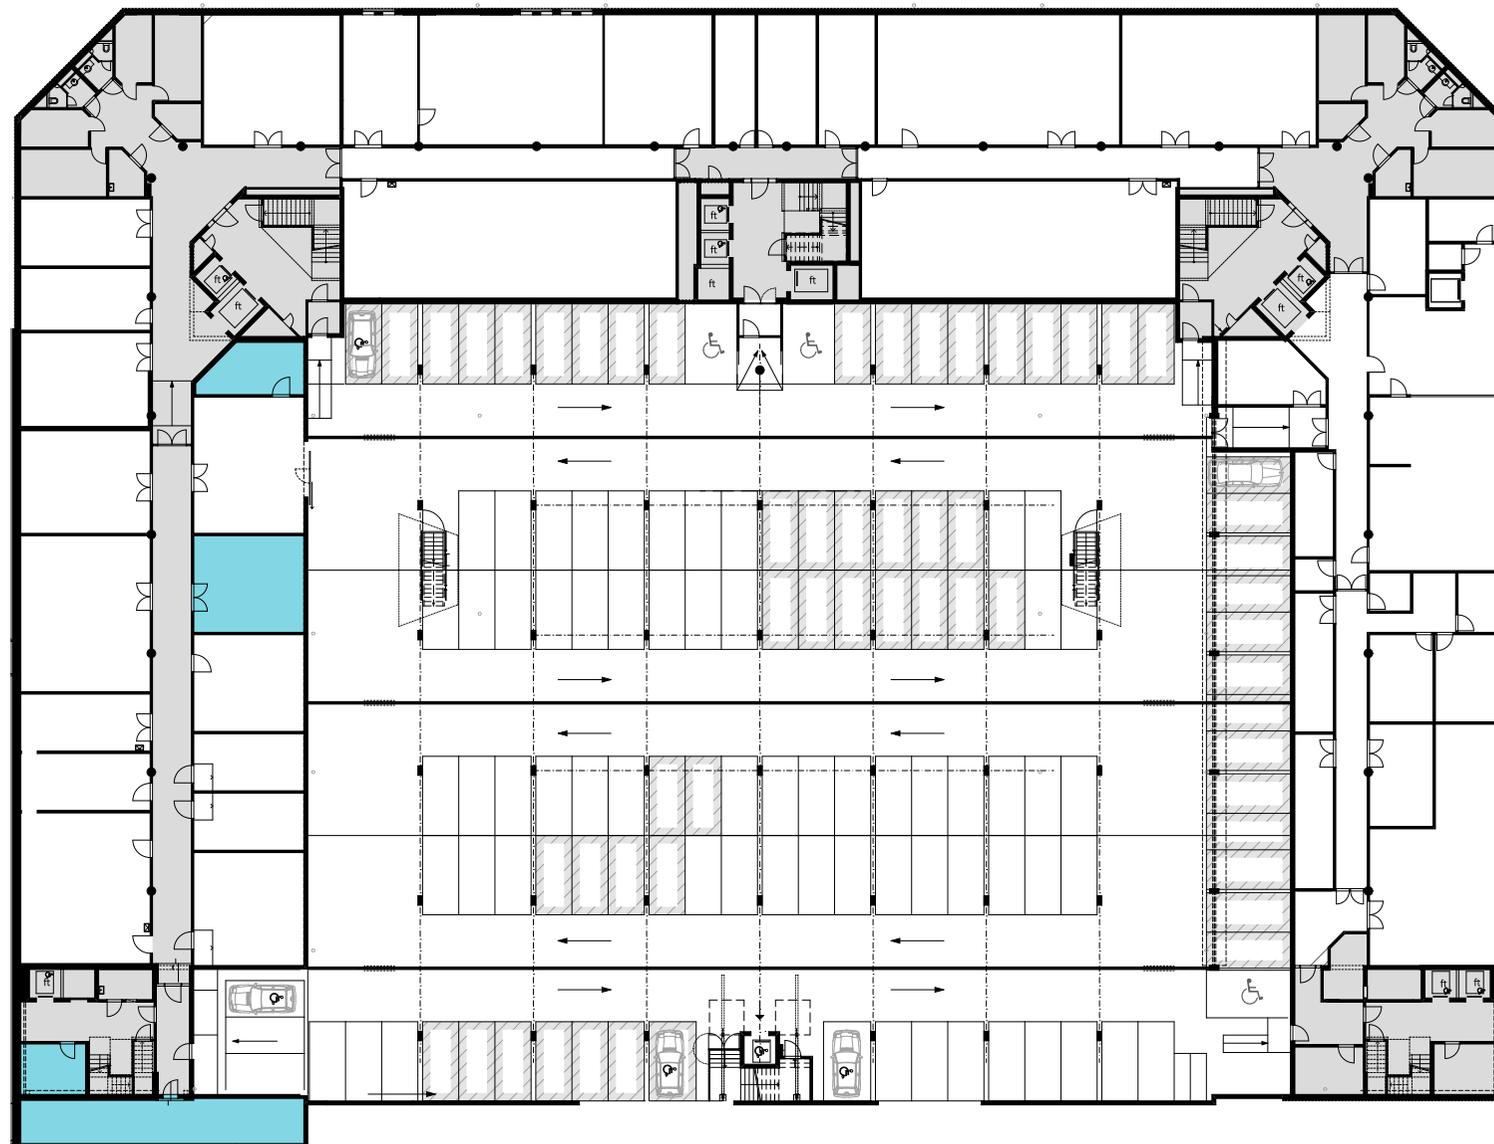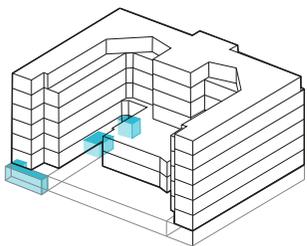

Änderungen und Abweichungen gegenüber den publizierten Angaben bleiben ausdrücklich vorbehalten.

2m 4m 6m 8m 10m

