

ALTHARD HUB

1. OG



Objekt Nr. 7

Gesamtfläche 698.8 m²

Raumhöhe 2.5 m

Mietzins CHF 240/m² p.a.

Nutzung OFFICE HUB EXPERIENCE HUB
EDUCATION HUB

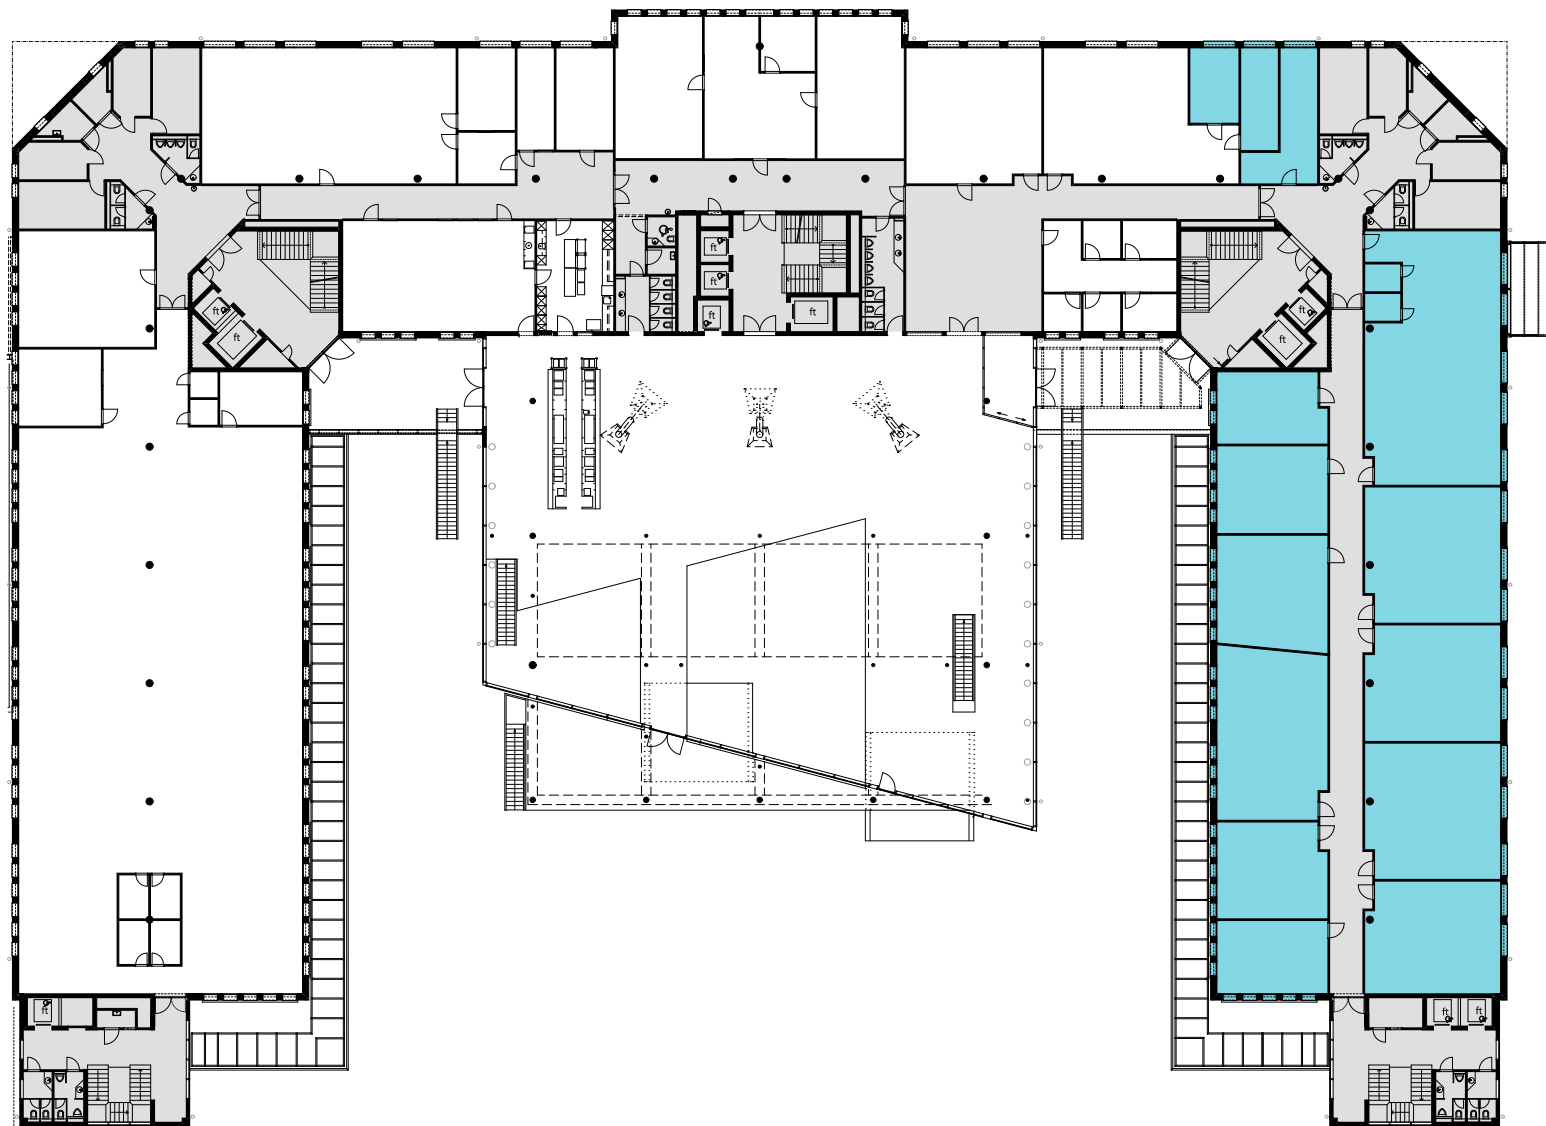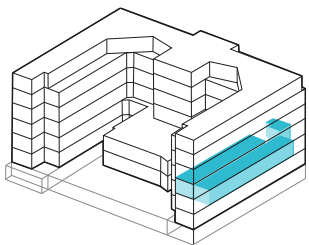

Änderungen und Abweichungen gegenüber den publizierten Angaben bleiben ausdrücklich vorbehalten.

2m 4m 6m 8m 10m



ALTHARD HUB

1. OG



Objekt Nr. 8

Gesamtfläche 681 m²

Raumhöhe 2.5 m

Mietzins CHF 240/m² p.a.

Nutzung OFFICE HUB EXPERIENCE HUB
EDUCATION HUB

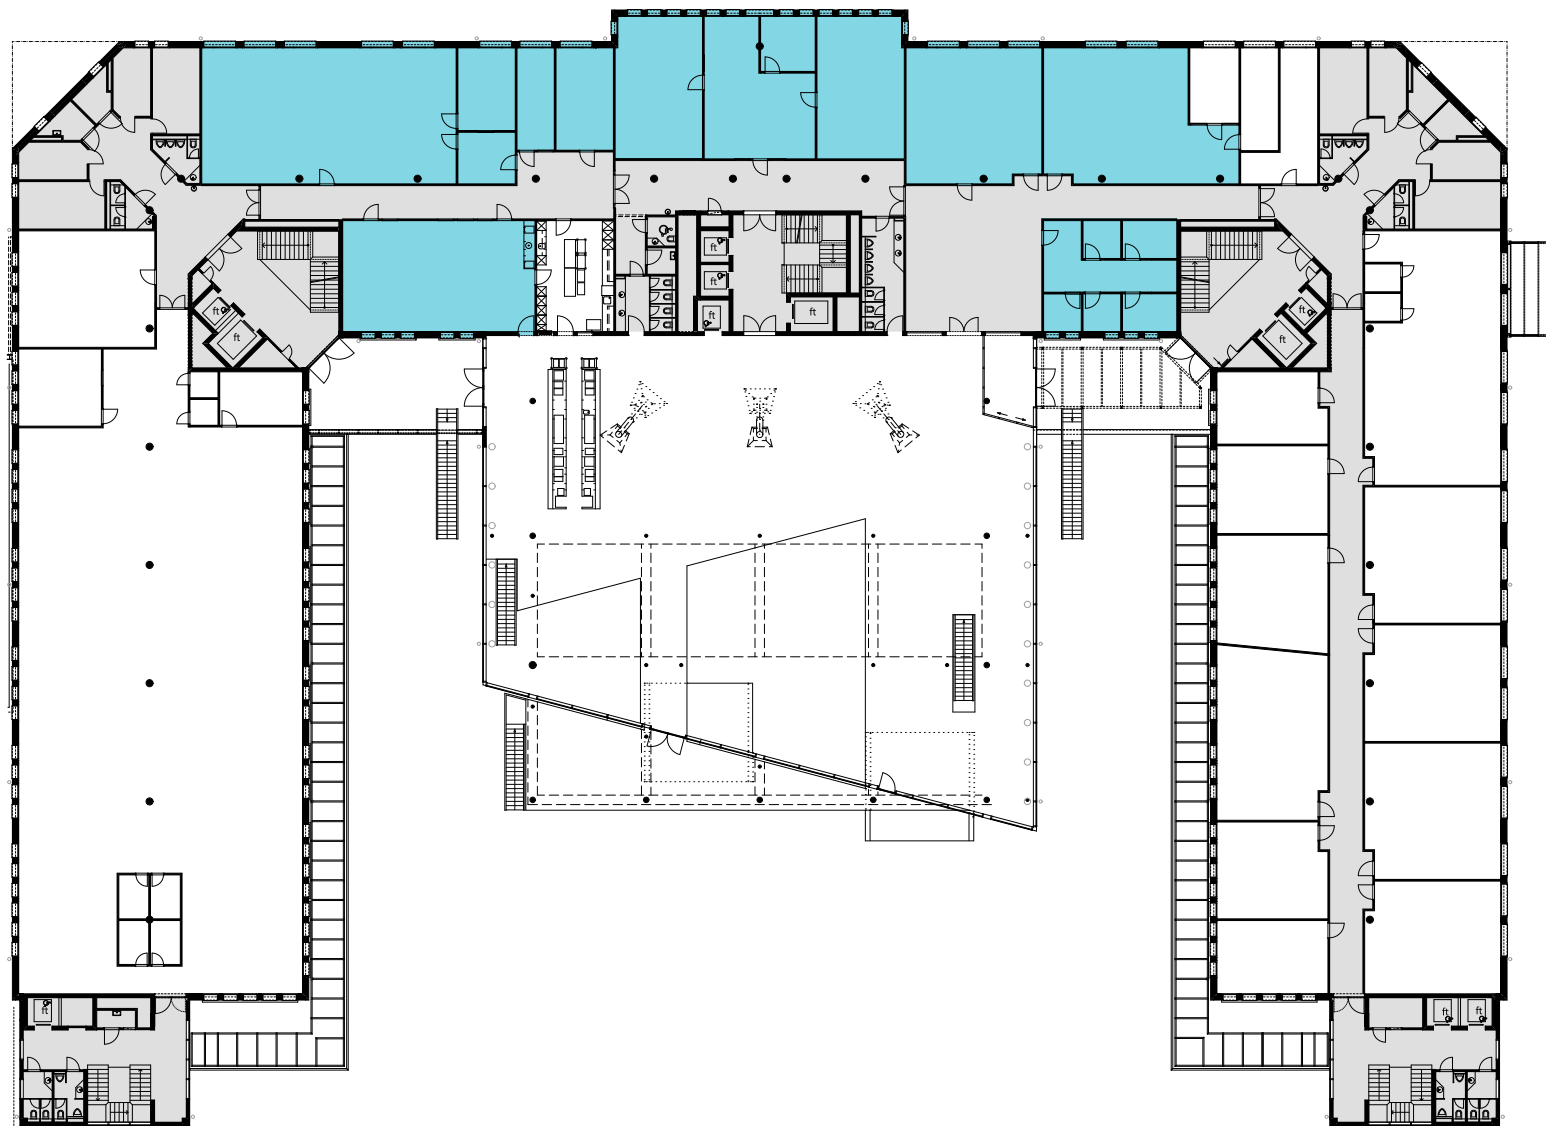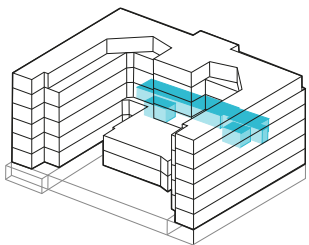

Änderungen und Abweichungen gegenüber den publizierten Angaben bleiben ausdrücklich vorbehalten.

2m 4m 6m 8m 10m



ALTHARD HUB

1. OG



Objekt Nr. 9

Gesamtfläche 792.5 m²

Raumhöhe 2.5 m

Mietzins CHF 240/m² p.a.

Nutzung OFFICE HUB EXPERIENCE HUB
EDUCATION HUB

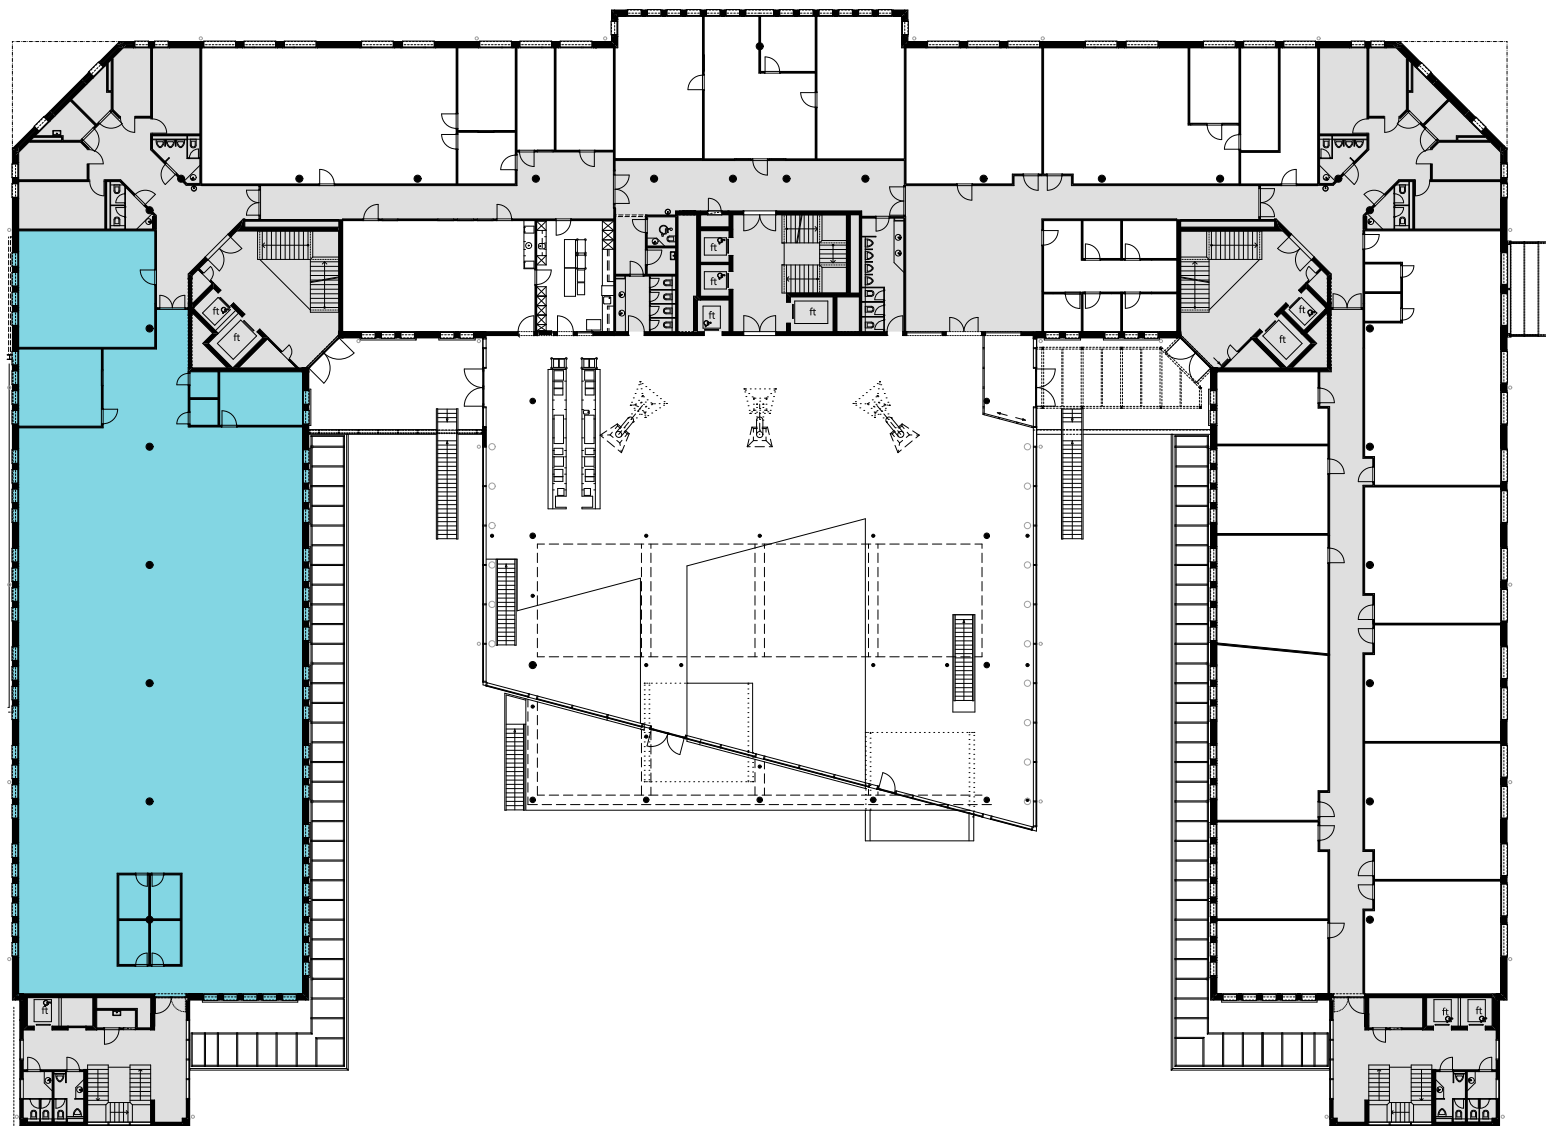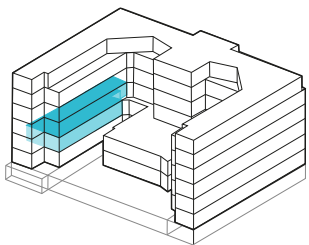

Änderungen und Abweichungen gegenüber den publizierten Angaben bleiben ausdrücklich vorbehalten.

2m 4m 6m 8m 10m

